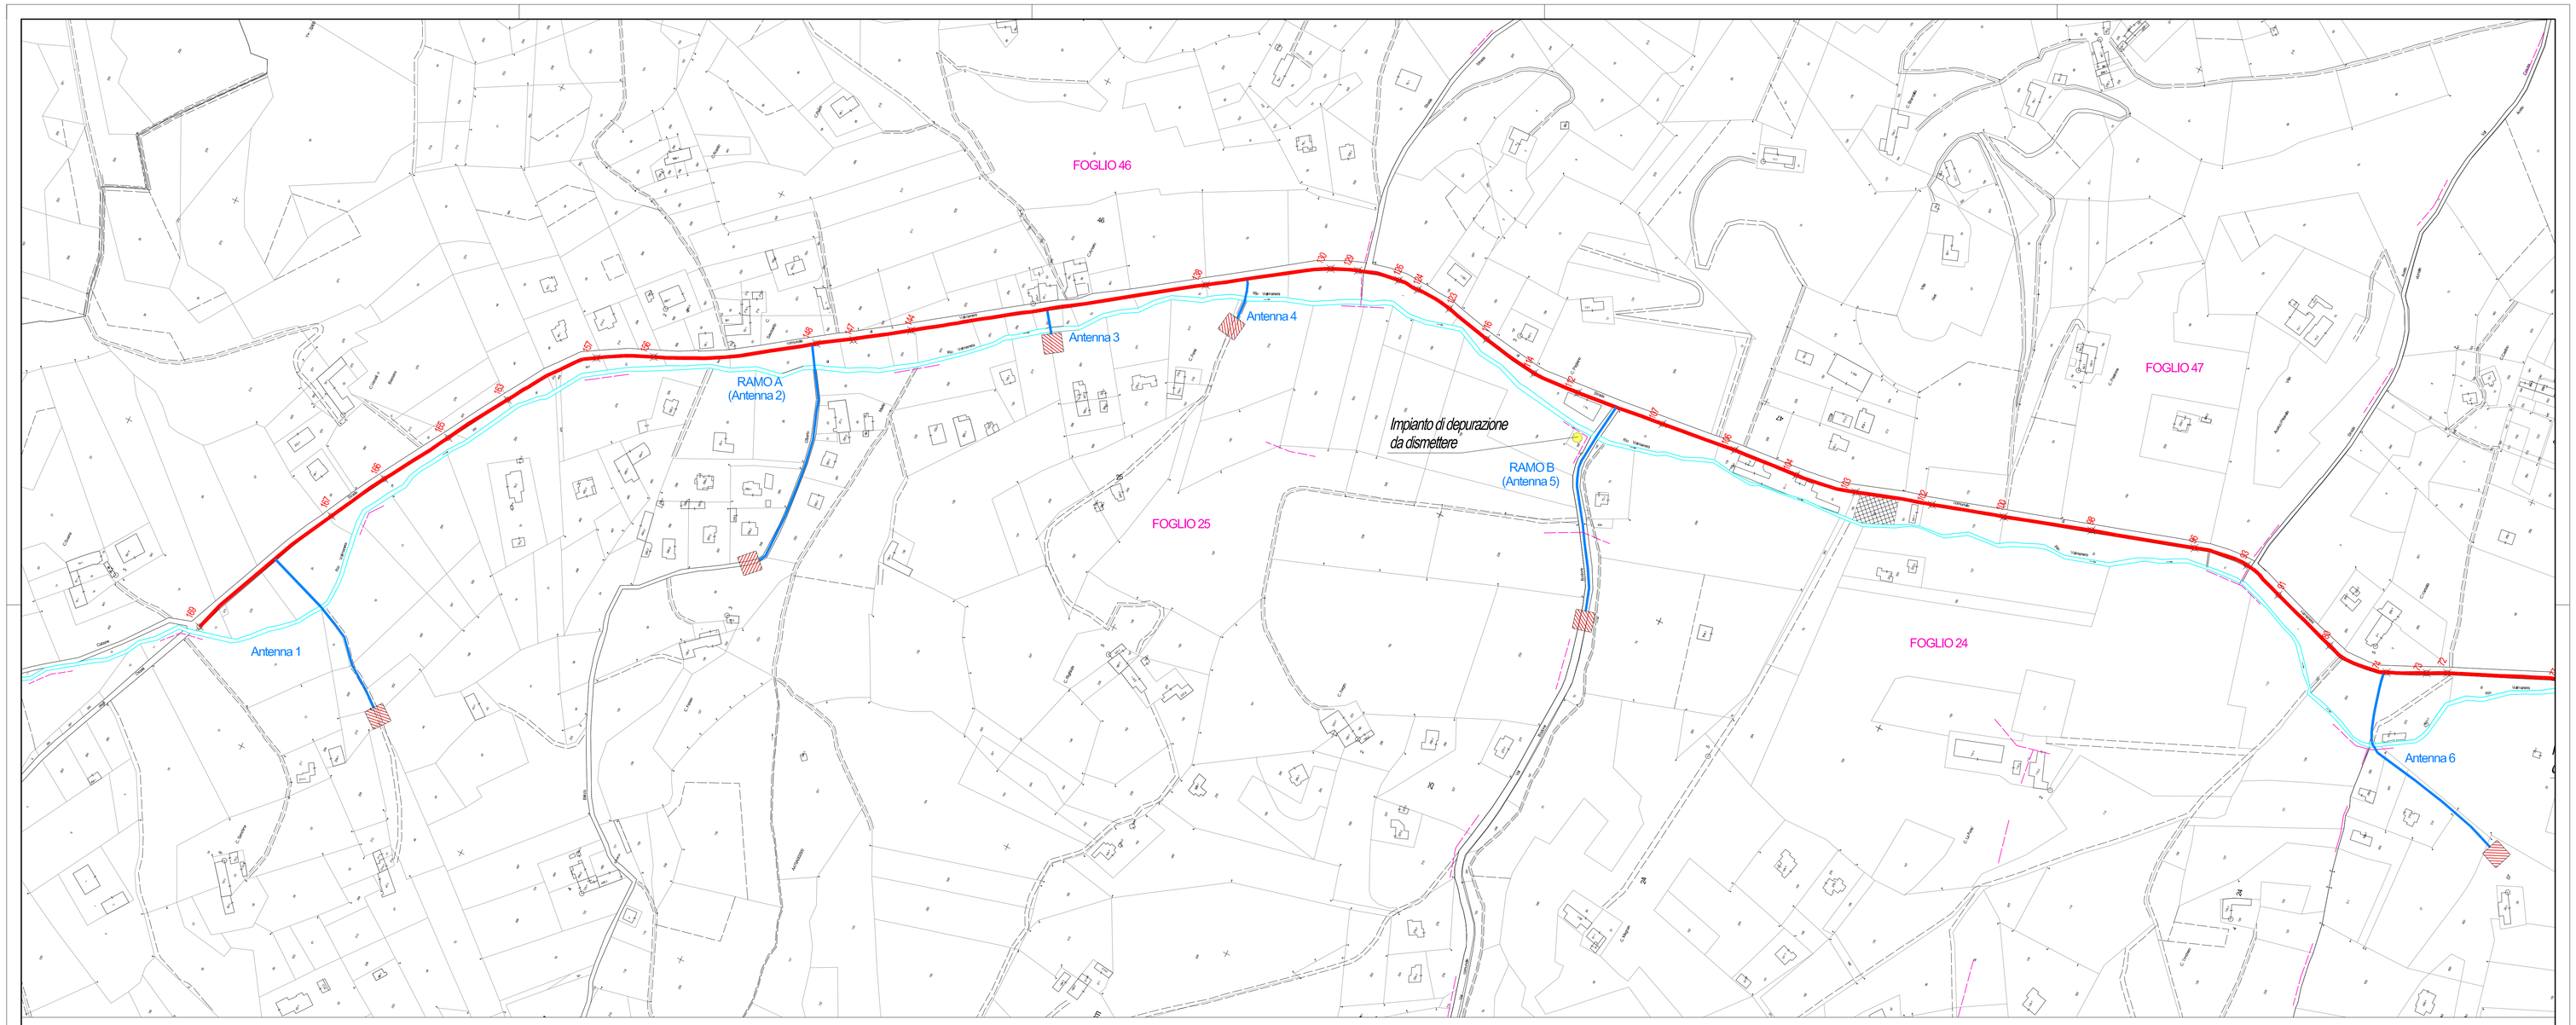

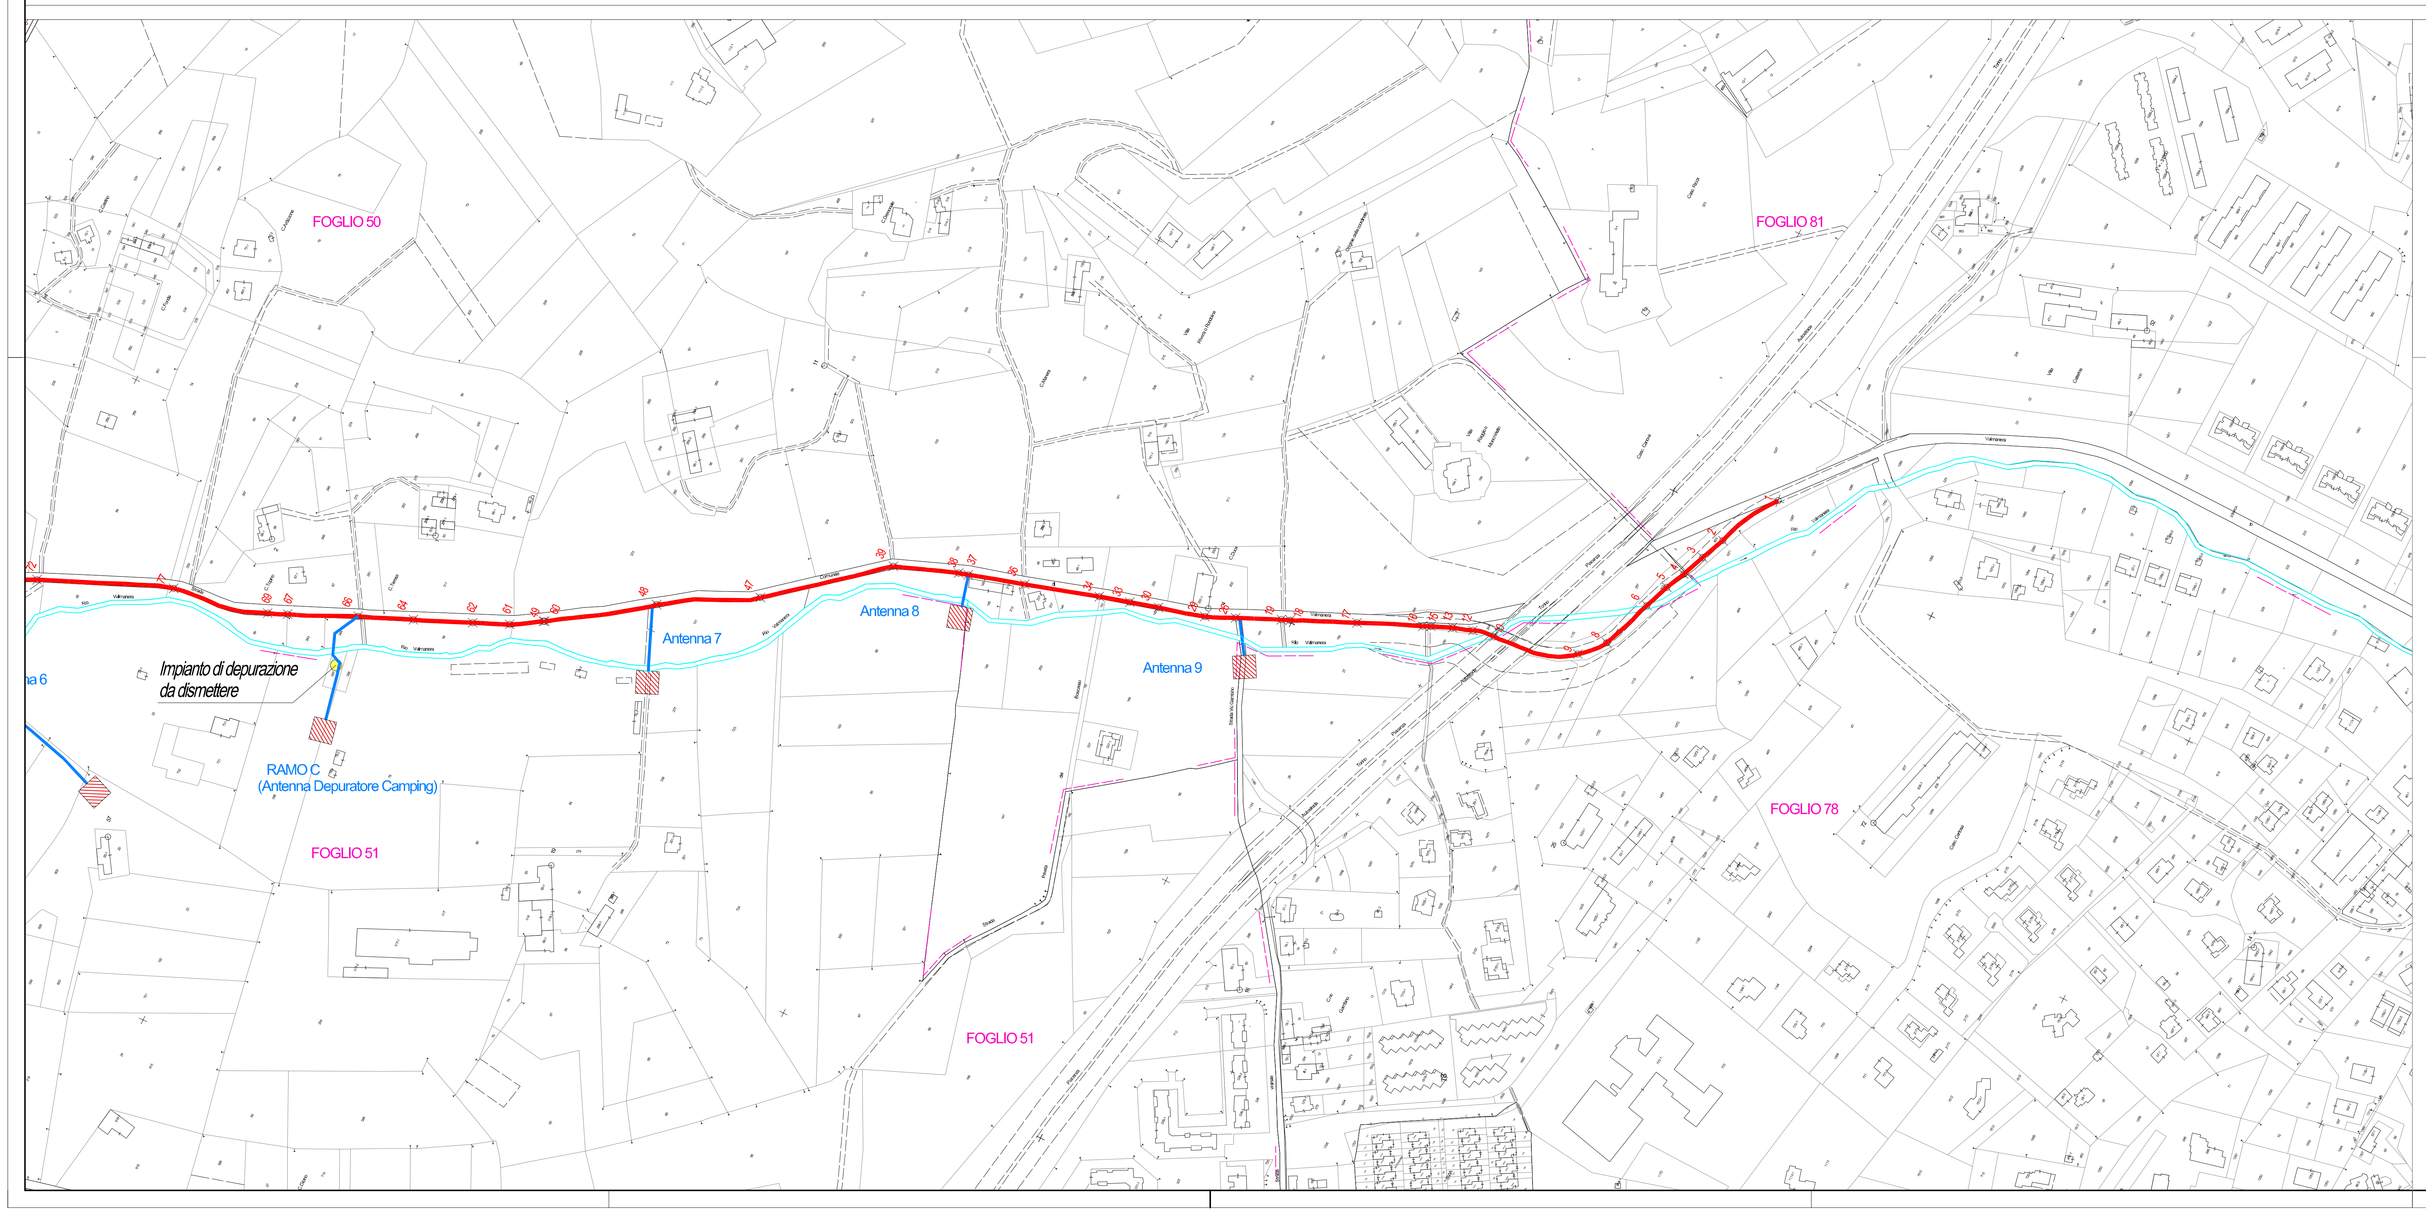

LEGENDA

- *Tracciato fognatura*
- *Antenne - Derivazioni*
- *Impianto di depurazione*
- *Pozzetto*

IL PRESENTE PROGETTO PREVEDE LA REALIZZAZIONE DEI SEGUENTI RAMI:
- RAMO A (Antenna 2)
- RAMO B (Antenna 5)
- RAMO C (Antenna Depuratore Camping).

ambito 5

ASTI Servizi Pubblici S.p.A.

REALIZZAZIONE DI COMPLETAMENTO RAMO FOGNARIO DA CERTOSA SINO A VALMANERA

STUDIO IDRAULICO

PROGETTO ESECUTIVO

Progettista: **R.T.I.:**
- Studio d'ingegneria Ing. Giovanni GATTI - capogruppo
Via Mazzini, 201 - 15067 Novi Ligure (AL)
- ITEC Engineering S.r.l. - mandante
Via Cisa, 136c - 19038 Sarzana (La Spezia)

Collaboratori alla progettazione:

Direttore dei Lavori:

Assistenti di cantiere:

Coordinatore della sicurezza in fase di progettazione: **Ing. Giovanni GATTI**

Coordinatore della sicurezza in fase di esecuzione:

Responsabile Aziendale: **Ing. Roberto Tamburini**

Consulenze:

Elaborato: **3**

rev.	data	descrizione	approv.	data

Scala	Codifica dell'intervento	Data redazione
1:2.000	**CUP** E34B19000060005	settembre 2013

Asti Servizi Pubblici S.p.A. - C.so D. Mirizzi, 86 - 14100 Asti (AT) - Tel. 0141434811 - Fax 0141434888