


- LEGENDA**
- Tracciato fognatura
 - Antenne - Derivazioni
 - Impianto di depurazione

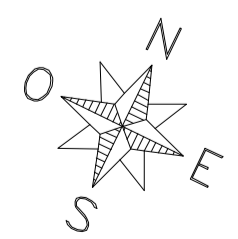

REALIZZAZIONE DI COMPLETAMENTO RAMO FOGNARIO DA CERTOSA SINO A VALMANERA


ASP
ASTI Servizi Pubblici S.p.A.

PLANIMETRIA DELLE INTERFERENZE

PROGETTO ESECUTIVO

9

ingv.	data	descrizione	approv.	data
Scala:	1:2.000	Codice cartografico:	CIP 13451000000005	Data inizio:
				settembre 2013

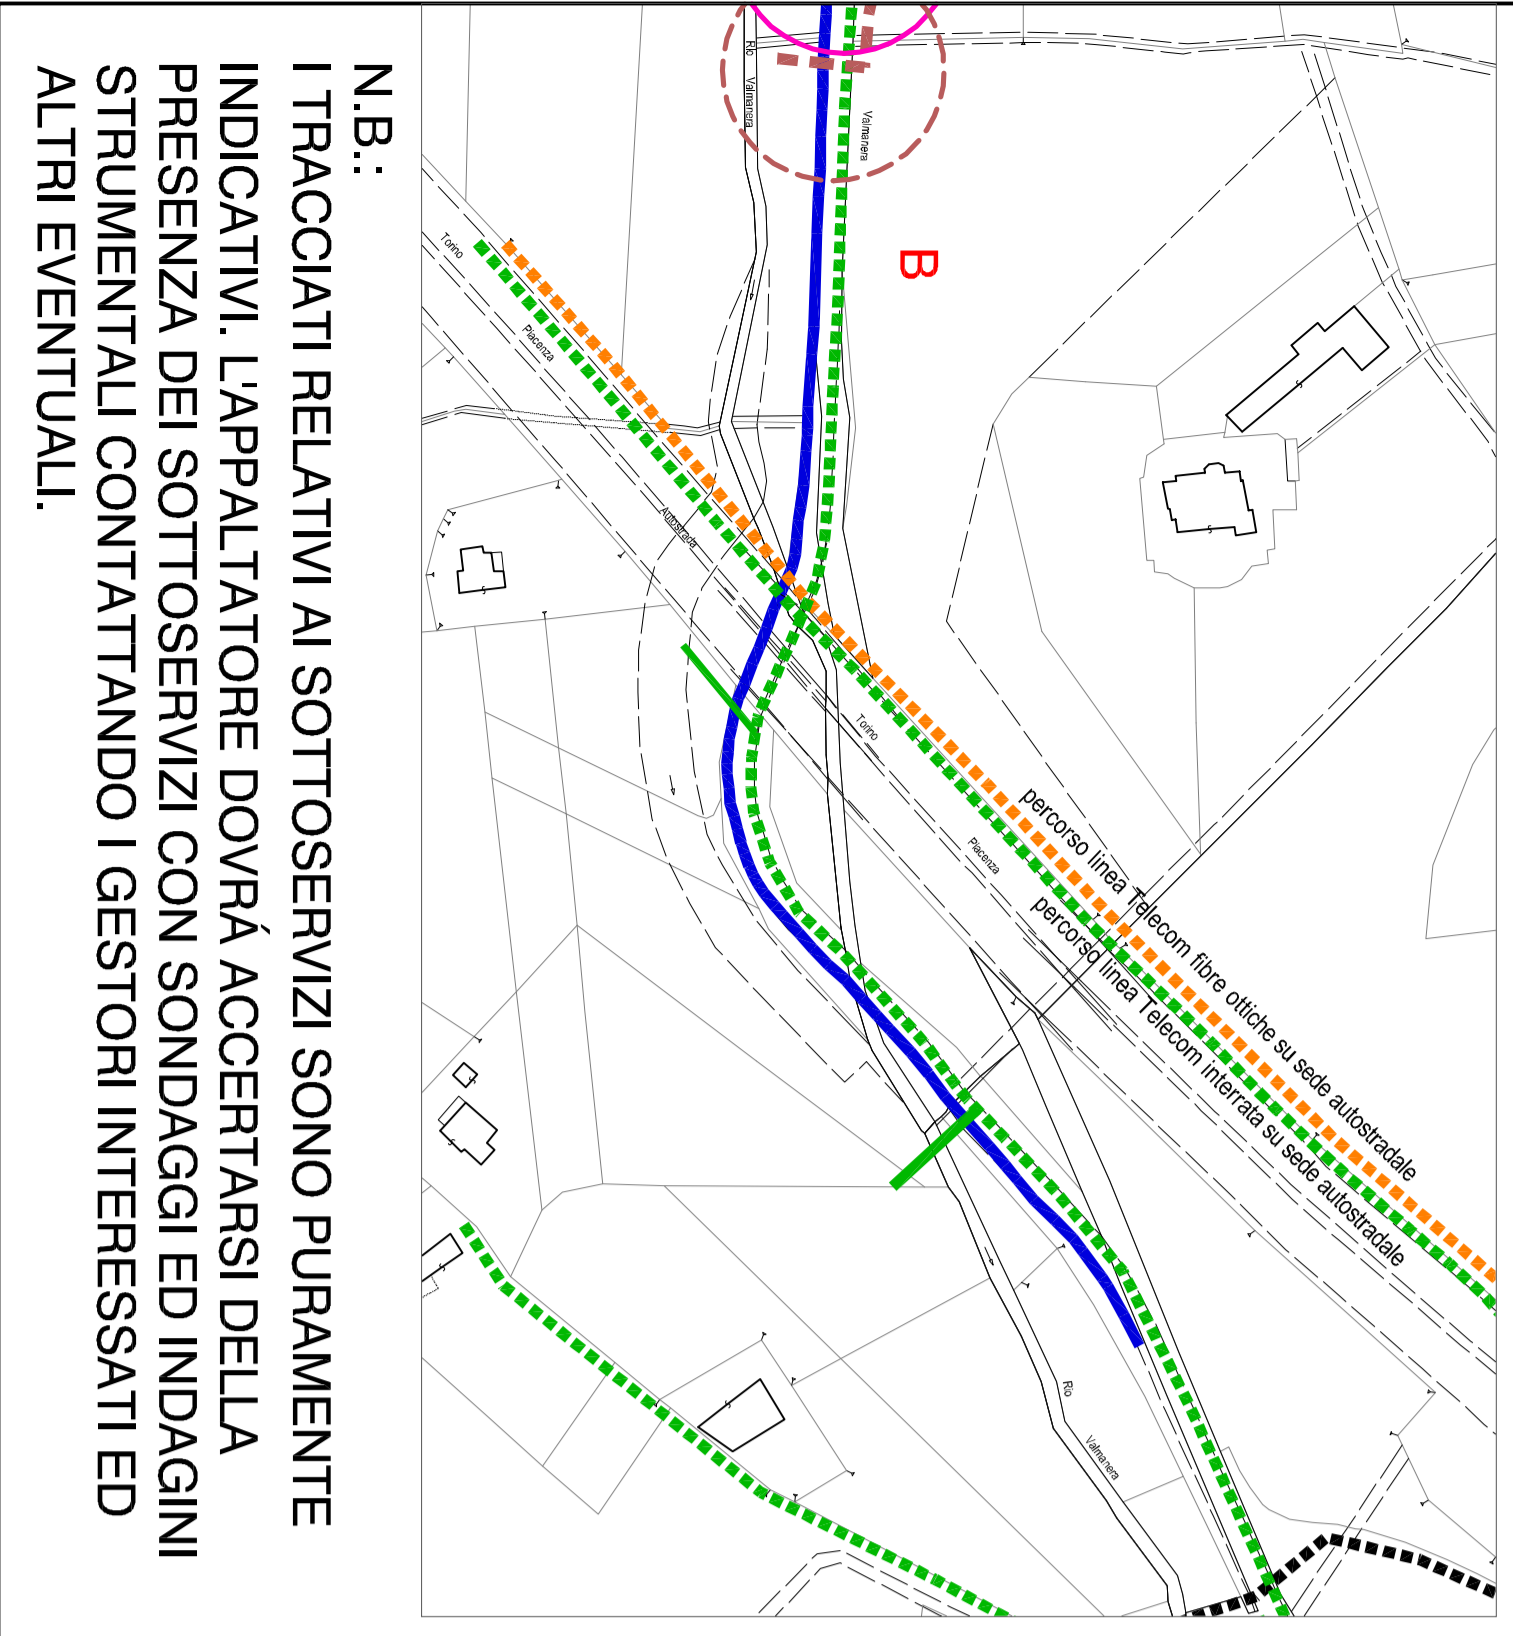

ENTI GESTORI SERVIZI
(cfr. corrispondenza allegata all'Elaborato "Piano di Sicurezza e Coordinamento").

- LINEA TELEFONICA**
- TELECOM ITALIA S.p.A.**
Assistenza scavi
PIEMONTE E VALLE D'AOSTA
mail: assistenza.scavi_pi@telecomitalia.it
Fax: 011.57217772 Numero verde: 800133131
- Dalla verifica sulla cartografia effettuata con l'Ente Gestore risulta quanto indicativamente riportato (cfr. mail inviata da "assistenza scavi_pi" in data 28 ottobre 2011 allegata all'Elaborato "Piano di Sicurezza e Coordinamento").
Le informazioni ricevute, in tema di profondità e ubicazione dei cavi ed impianti telefonici sotterranei, hanno solamente valore puramente indicativo (ad es. lato destro o sinistro della strada) non può essere considerato come dato affidabile) e pertanto rimane fermo l'obbligo da parte dell'impresa esecutrice dei lavori di scavo di effettuare in via preventiva i sondaggi di ricerca per la precisa individuazione degli impianti sotterranei. Con congruo anticipo (almeno 30 giorni prima) rispetto al momento di inizio dei lavori di scavo dovrà essere effettuata la richiesta per avere la segnalazione esatta dei cavi telefonici e la presenza di tecnici dell'Ente Gestore per la presenza di tecnici della società appaltatrice (sezione Piano Sicurezza e Coordinamento).
- LINEA TELECOM AEREA**
- LINEA TELECOM TERRATA**
- LINEA TELECOM FIBRE OTTOCHE**

- LINEA GAS**
- ITALGAS S.p.A.**
C.O. Asti
C.so Venezia, 138 - 14100 ASTI
tel.: 0141.380709
Fax: 0141.380709
- Dalla verifica sulla cartografia effettuata con l'Ente Gestore risulta che sono presenti infrastrutture che interferiscono con le condotte in progetto.
Sulla planimetria sono state indicativamente riportate le infrastrutture segnalate dall'Ente tramite l'invio degli strati planimetria Valmanera Cas Nord e Valmanera Gas Sud (Cfr. mail inviata da Italgas il 24.10.2011 allegata all'Elaborato "Piano di Sicurezza e Coordinamento").
Prima dell'inizio dei lavori sarà necessario un sopralluogo congiunto in loco con i tecnici Italgas.
- SNAM Rete Gas S.p.A.**
Centro di Torino - tel. 011.861927
- Dalla verifica sulla cartografia effettuata con l'Ente Gestore risulta che le opere in oggetto non interessano impianti di proprietà Snam Rete Gas.
- Sarà compito dell'impresa verificare in loco eventuali ulteriori presenze.
- LINEA GAS - ITALGAS**

- LINEE ELETTRICHE**
- Enel Sole S.r.l.** - via Salmour, 13 - 12045 Fossano (CN)
- tel.: 0172.6805737 Responsabile Sig. Claudio FACHINO 329.8603360.
In seguito al sopralluogo effettuato dall'Ente gestore lungo la percorrenza progettuale non risultano interferenze interrate IP (solo palificazioni e linee aree) di competenza Enel Sole Illuminazione Pubblica. Sarà comunque compito dell'impresa verificare in loco l'eventuale presenza.
- Enel Distribuzione** - tel.: 0141.262983
- Dalla verifica sulla cartografia effettuata con l'Ente Gestore risulta una zona di interferenza con le linee interrate presso l'incrocio con la strada Caramagna in adiacenza alla cabina elettrica Balina.
La linea ENEL aerea è presente lungo tutto il tracciato. Sarà compito dell'impresa verificare in loco eventuali ulteriori presenze.
- LINEA ENEL DISTRIBUZIONE**

LINEA FIBRE OTTOCHE

Comitante:
B.T. Italia S.p.A. tel.: 02.89683803
INTERROUTE S.p.A. tel.: 06.61924099
SIRTI S.p.A. tel.: 0131.214713
RETELT S.p.A. tel. 02.202045.1

FIBRE OTTOCHE RETELT

Non dovrebbero essere presenti linee di fibre ottiche delle predette società, sarà compito dell'impresa verificarne in loco l'eventuale presenza.

FIBRE OTTOCHE TELECOM

È presente nell'impalcato autostradale la percorrenza delle linee fibre ottiche della TELECOM Italia; sarà compito dell'impresa contattare l'ente gestore e verificarne in loco eventuali ulteriori presenze.

FIBRE OTTOCHE TELECOM

ASP S.p.A. Corso Don Minzoni, 86 - 14100 ASTI - tel.: 0141.434611

Dalla verifica sulla cartografia effettuata con l'Ente Gestore risultano alcune interferenze (cfr. il tracciato riportato). Sarà compito dell'impresa verificare in loco eventuali presenze e presenza ed ubicazione, nonché ulteriori presenze.

LINEA ACQUEDOTTO ASP

N.B.:
I TRACCIATI RELATIVI AI SOTTOSERVIZI SONO PURAMENTE INDICATIVI. L'APPALTATORE DOVRÀ ACCERTARSI DELLA PRESENZA DEI SOTTOSERVIZI CON SONDAGGI ED INDAGINI STRUMENTALI CONTATTANDO I GESTORI INTERESSATI ED ALTRI EVENTUALI.