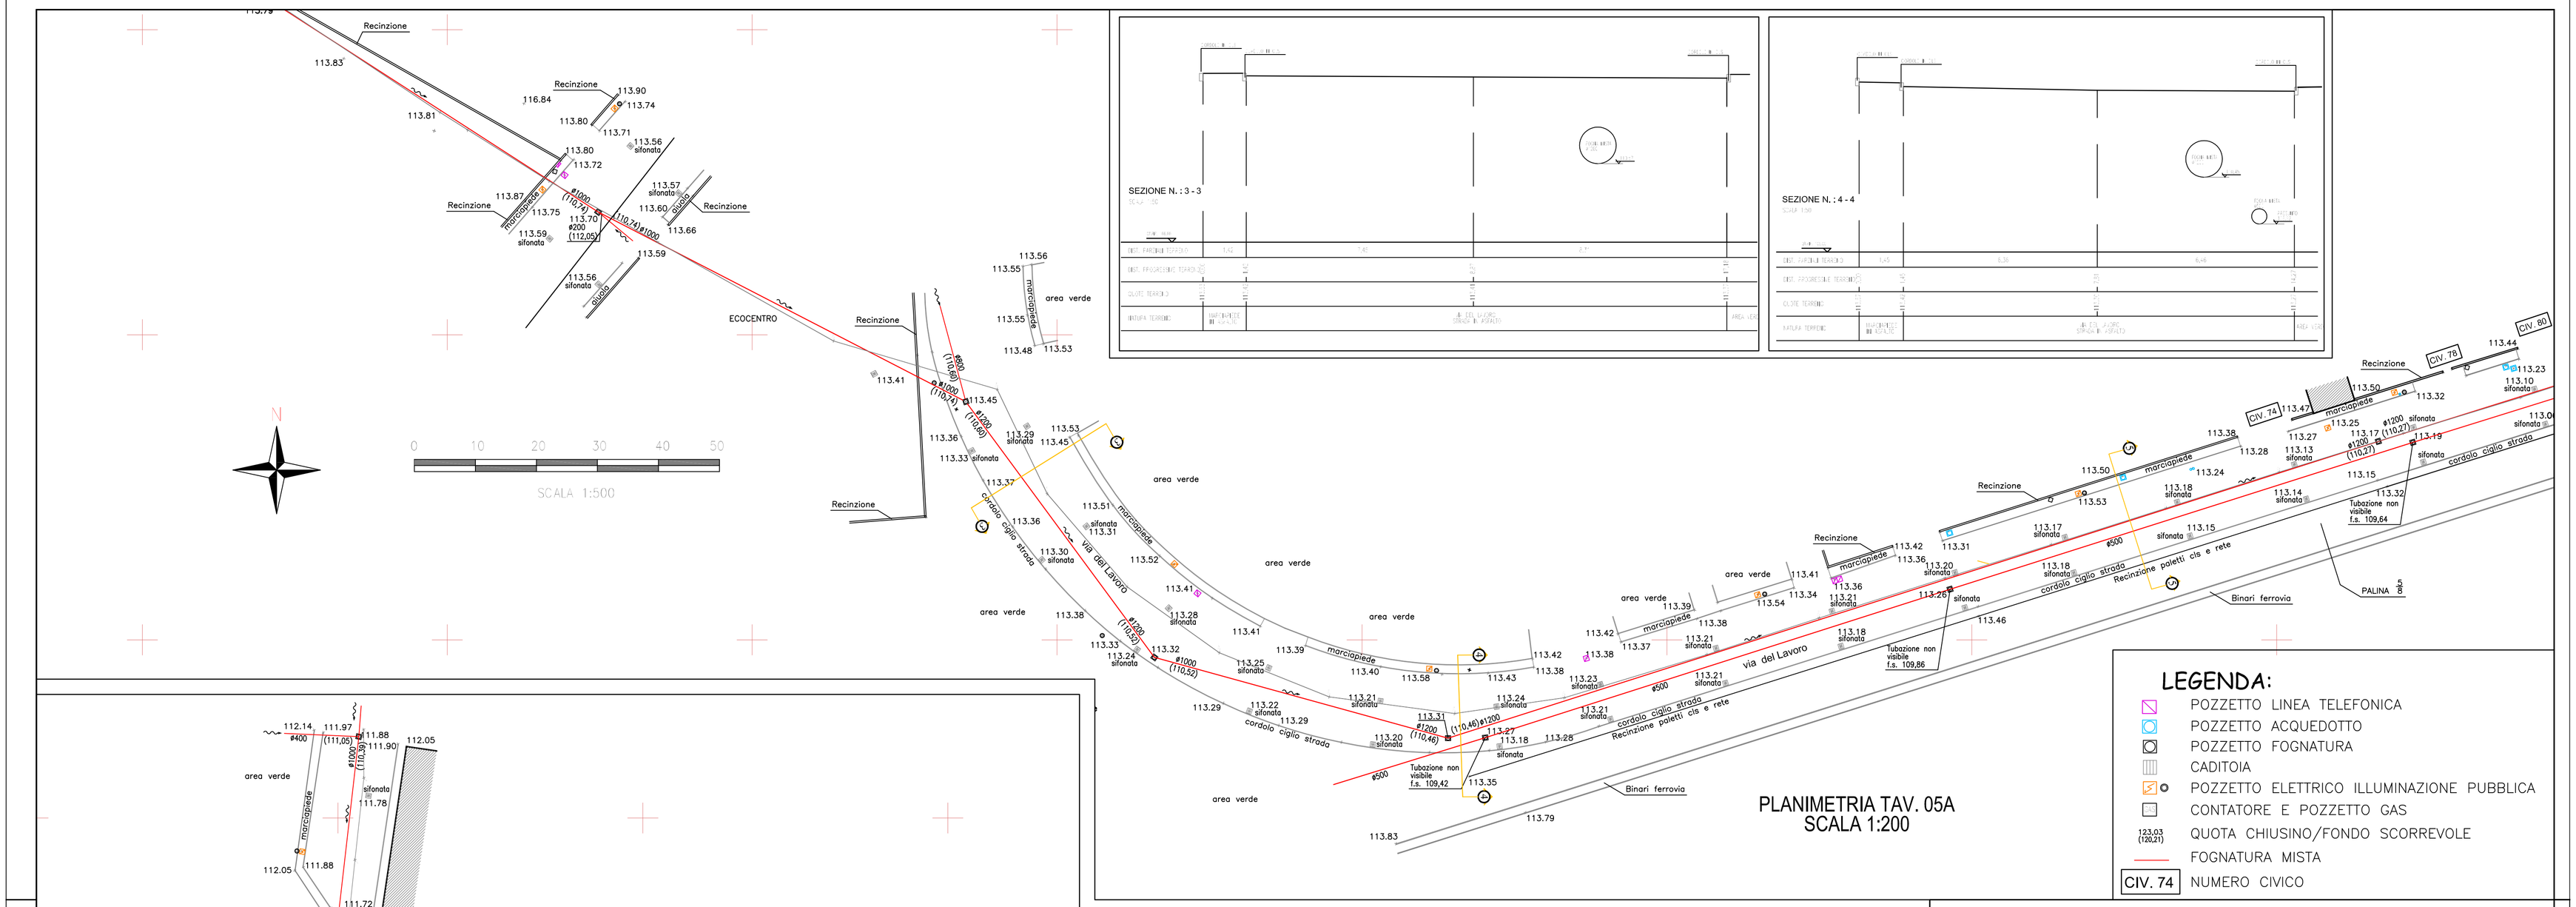

LEGENDA:

- POZZETTO LINEA TELEFONICA
- POZZETTO ACQUEDOTTO
- POZZETTO FOGNATURA
- CADITOIA
- POZZETTO ELETTRICO ILLUMINAZIONE PUBBLICA
- CONTATORE E POZZETTO GAS
- 123,03 (120,21) QUOTA CHIUSINO/FONDO SCORREVOLE
- FOGNATURA MISTA
- CIV. 74 NUMERO CIVICO

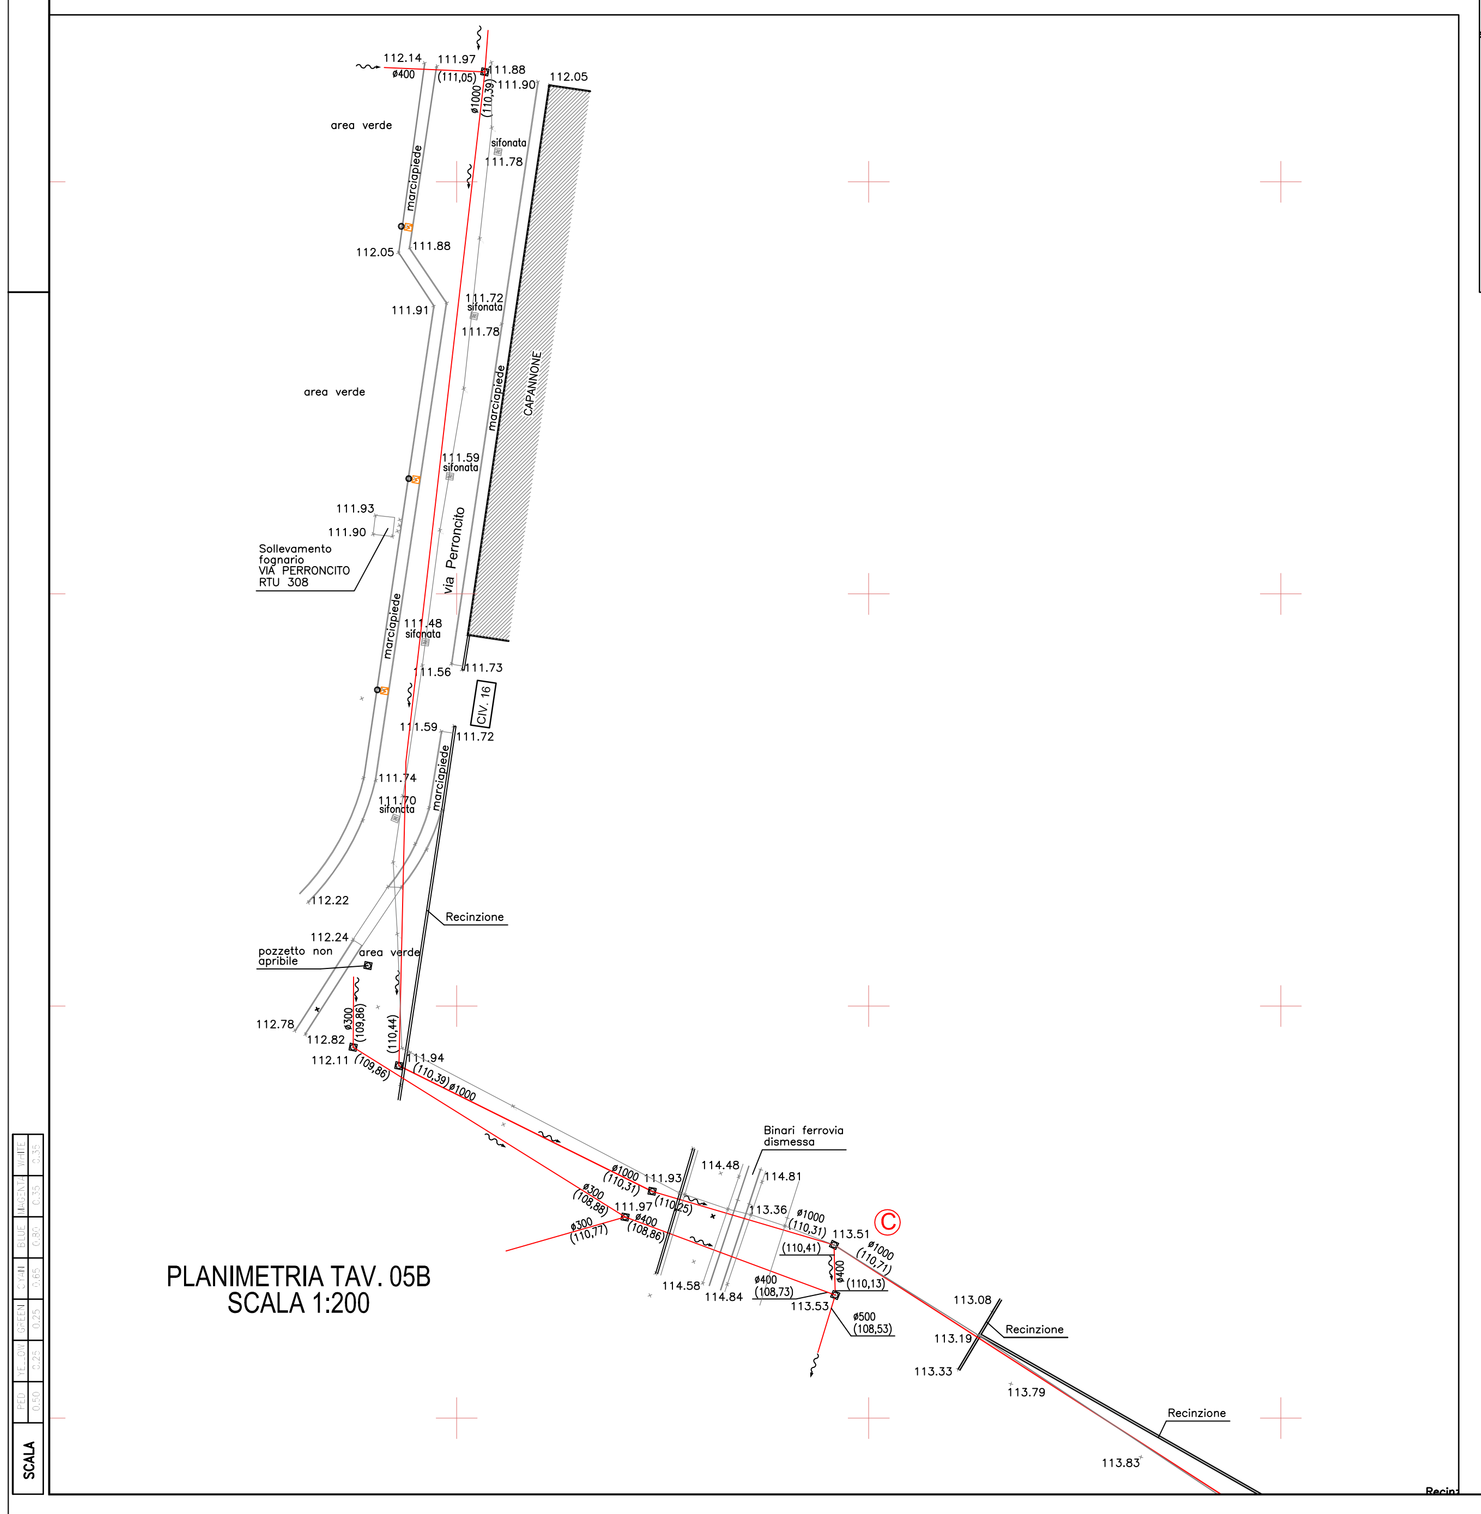

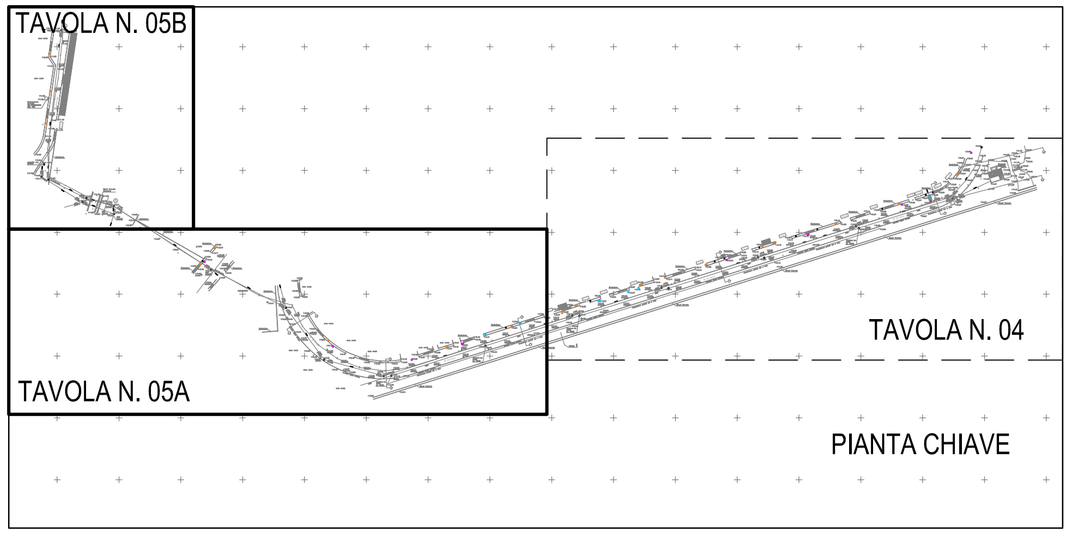

INTERVENTI IN PROGETTO:

C SOLLEVAMENTO COLLETTORE DI VIA PERRONCITO

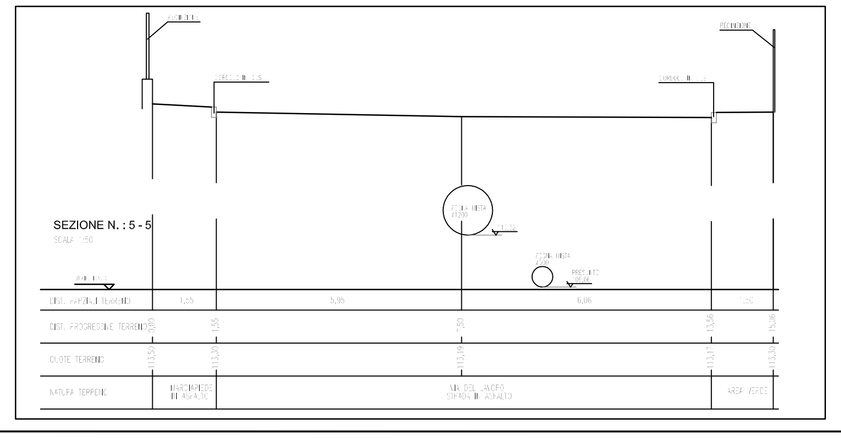

ASTI Servizi Pubblici S.p.A.

"RAZIONALIZZAZIONE DEL SISTEMA DI COLLETTAMENTO IN VIA PERRONCITO ED ALLACCIAMENTO AL DEPURATORE DI ASTI"

Interventi in: Via Perroncito, Via Volpini
Camera Dx T. Versa e sfioratore su Rio Tagliaferro

PROGETTO ESECUTIVO

Responsabile del Procedimento : Ing. Roberto Tamburini

Progettazione :

Via B. Buozzi 2 –10121 Torino

Responsabile della progettazione
Ing. A. Schiavone

Ing. ANGELO SCHIAVONE

Planimetria di rilievo topografico con sezioni via Perroncito e Del Lavoro 1:500 - 2 di 2

Elaborato 05

rev.	descrizione	redatto	verificato	approvato
B1	Emissione per progetto esecutivo	L.S.	A.S.	A.S.
A0	Emissione per progetto definitivo	L.S.	A.S.	A.S.

Data redazione: Dicembre 2015 — Scala: indicata

NOME FILE 6309C006001_B1

A.S.P. S.p.A. - Corso Don Minzoni n° 86 - 14100 Asti (AT) - Tel. 0141 434611 - Fax 0141 434666