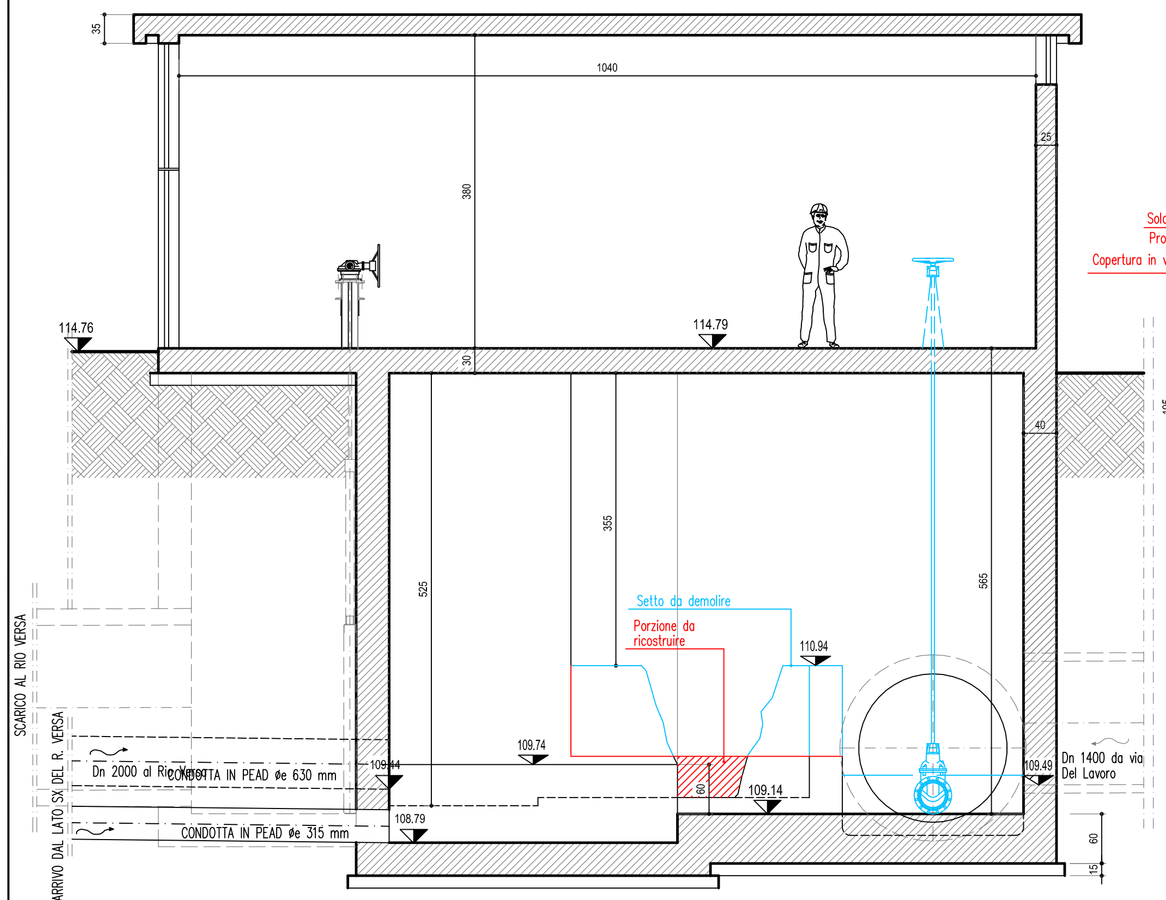

SEZIONE B-B
Scala 1:50

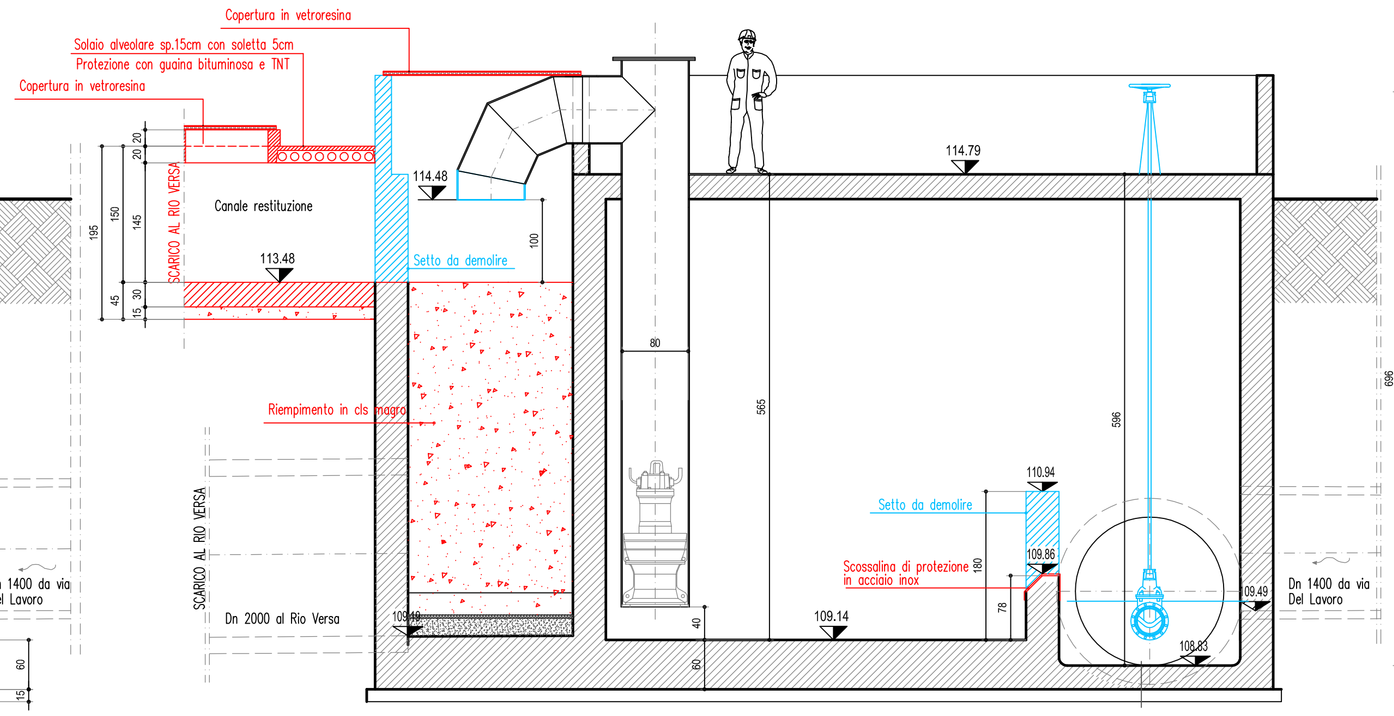

SEZIONE C-C
Scala 1:50

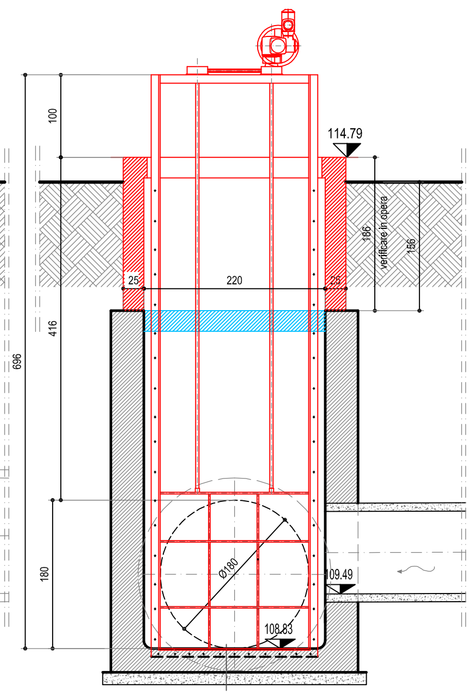

SEZIONE D-D
Scala 1:50

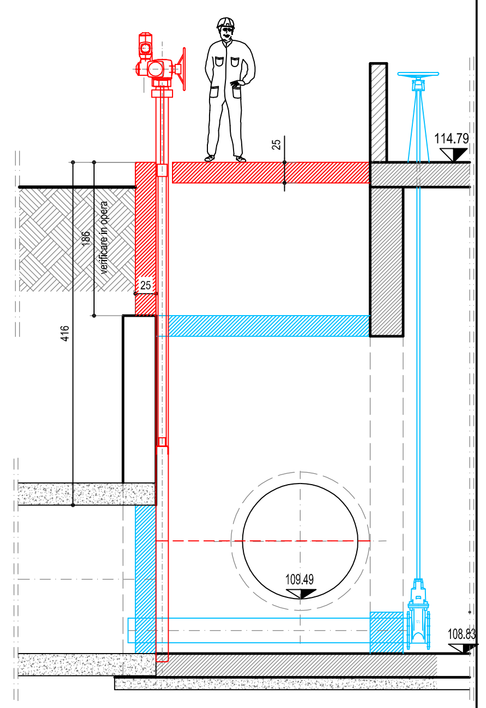

SEZIONE E-E
Scala 1:50

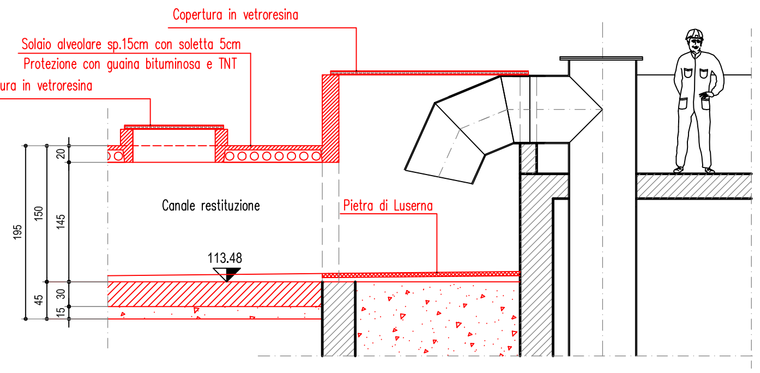

SEZIONE C-C (Stato di progetto)

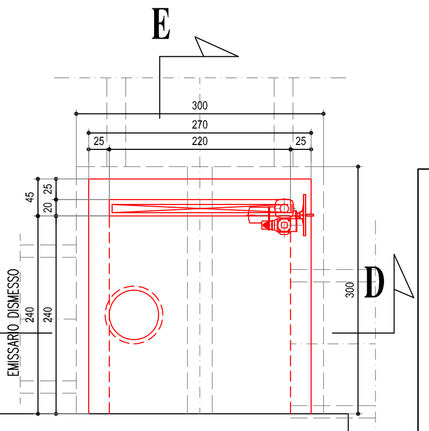

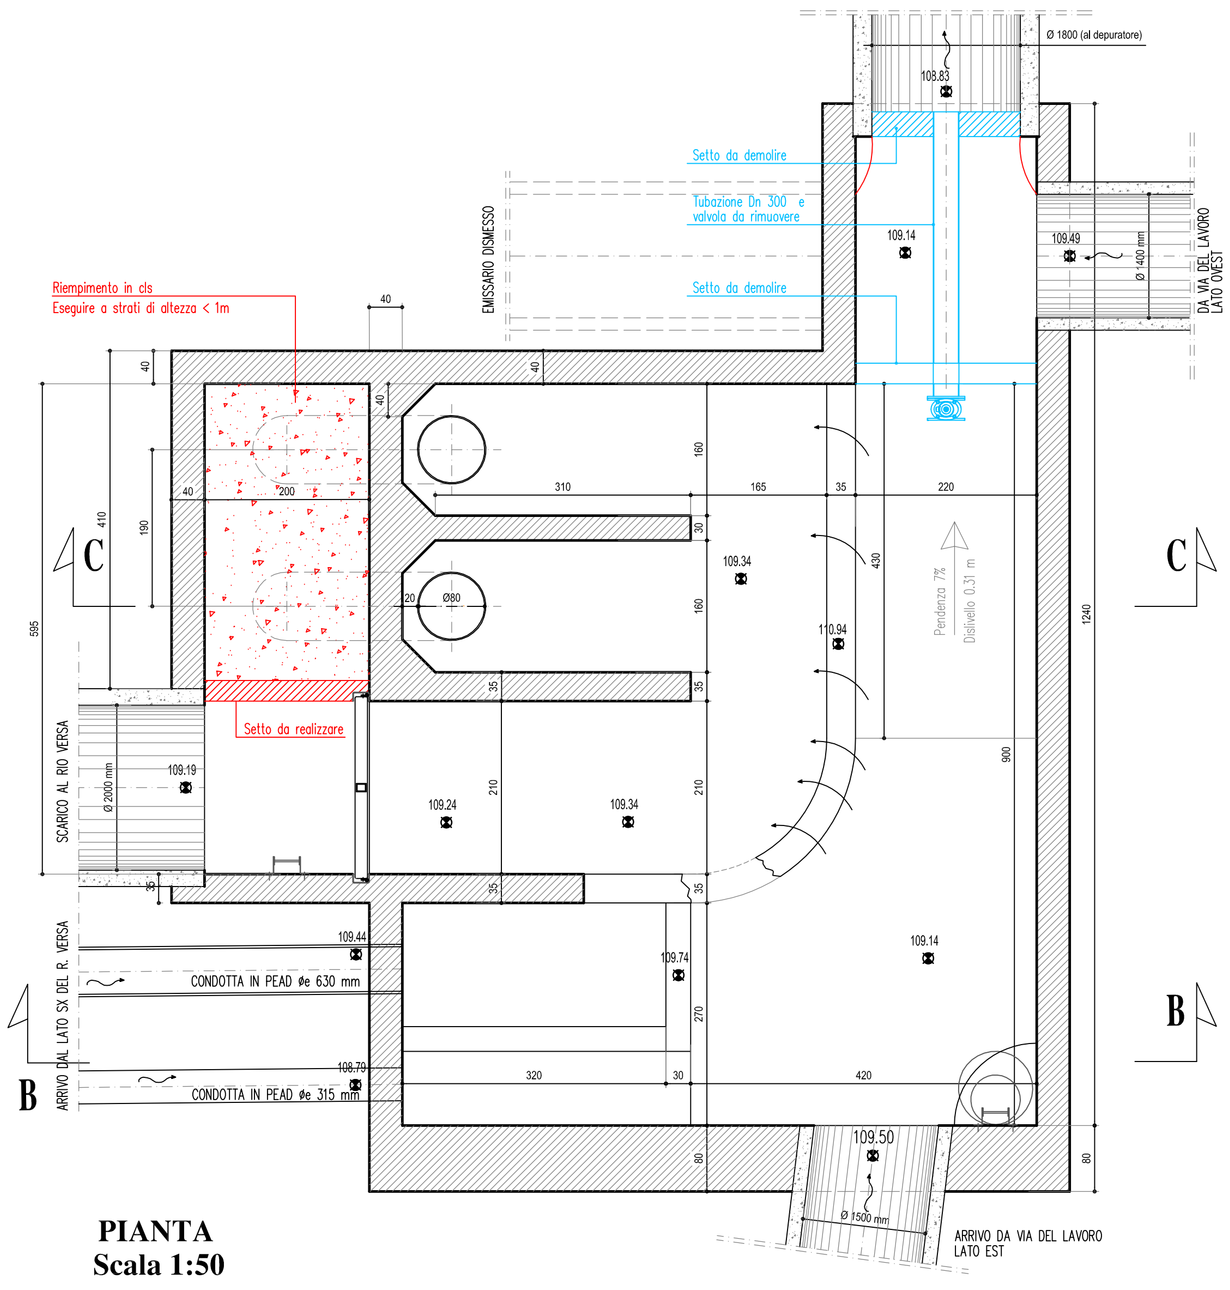

PIANTA
Scala 1:50

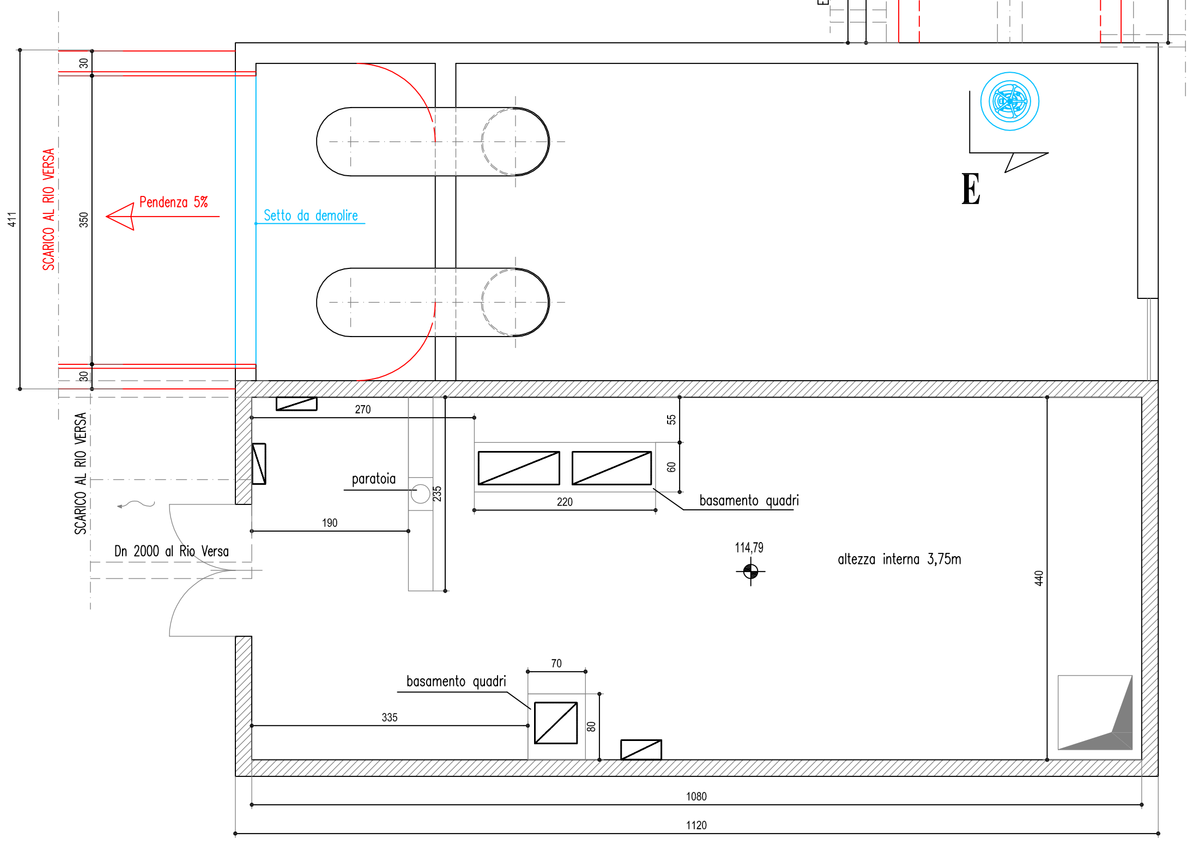

PIANO TERRA
SCALA 1:50

Nuove opere
Demolizioni

SCALA

RED	0.50
YELLOW	0.25
GREEN	0.25
CYAN	0.65
BLUE	0.80
MAGENTA	0.35
WHITE	0.35

ASTI Servizi Pubblici S.p.A.

"RAZIONALIZZAZIONE DEL SISTEMA DI COLLETTAMENTO IN VIA PERRONCITO ED ALLACCIAMENTO AL DEPURATORE DI ASTI"

Interventi in: Via Perroncito, Via Volpini
Camera Dx T. Versa e sfioratore su Rio Tagliaferro

PROGETTO ESECUTIVO

Responsabile del Procedimento : Ing. Roberto Tamburini

Progettazione :

Via B. Buozzi 2 –10121 Torino

Responsabile della progettazione
Ing. A. Schiavone

Sollevamento sponda Dx. T. Versa
interventi in progetto

Elaborato
09

rev.	descrizione	redatto	verificato	approvato
B1	Emissione per progetto esecutivo	L.S.	A.S.	A.S.
A0	Emissione per progetto definitivo	L.S.	A.S.	A.S.

Data redazione: Dicembre 2015
Scala: 1:50
NOME FILE 6309H212002_B1

A.S.P. S.p.A. - Corso Don Minzoni n° 86 - 14100 Asti (AT) - Tel. 0141 434611 - Fax 0141 434666