

INSTALLAZIONE NUOVA STAZIONE
PRODUZIONE DI OZONO
POTABILIZZATORE DI CANTARANA

PLANIMETRIE

Progettista:

Collaboratori alla progettazione:

Direttore dei Lavori:

Assistenti di cantiere:

Coordinatore della sicurezza
in fase di progettazione:

Coordinatore della sicurezza
in fase di esecuzione:

Responsabile del Procedimento:

Consulenze:


Ing. Roberto Tamburini

Elaborato

rev.	data	descrizione	approv.	data
Scala 1:100		CUP 174D1800040005		Data redazione maggio 2018

Asi Servizi Pubbli S.p.A. - Caso D. Mirzoni, 86 - 14100 Asti (AT) - Tel. 0141/434611 - Fax 0141/434666

STATO DI FATTO
PIANTA - Scala 1:100

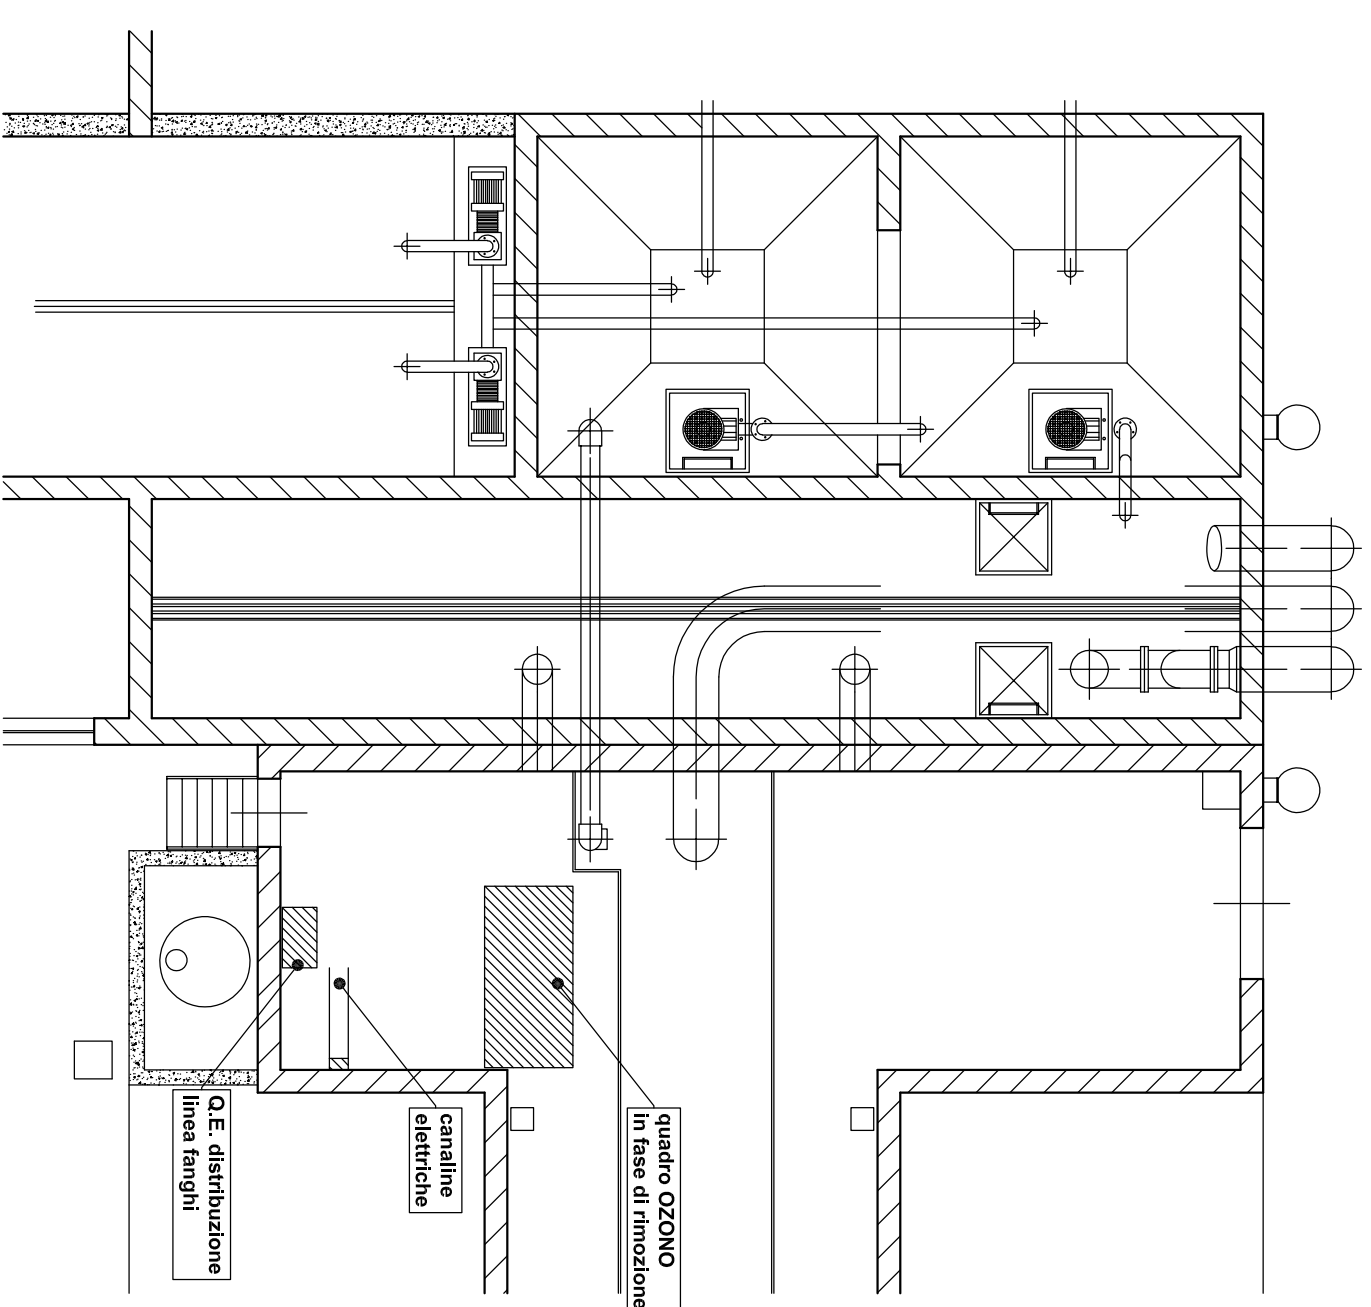

PROGETTO
PIANTA - Scala 1:100

