

A

A



B

C


**SCHEMA RILIEVO**  
Scala 1:5.000

**LEGENDA**


- + NS NONE PUNTO
- + NS QUOTI PUNTO

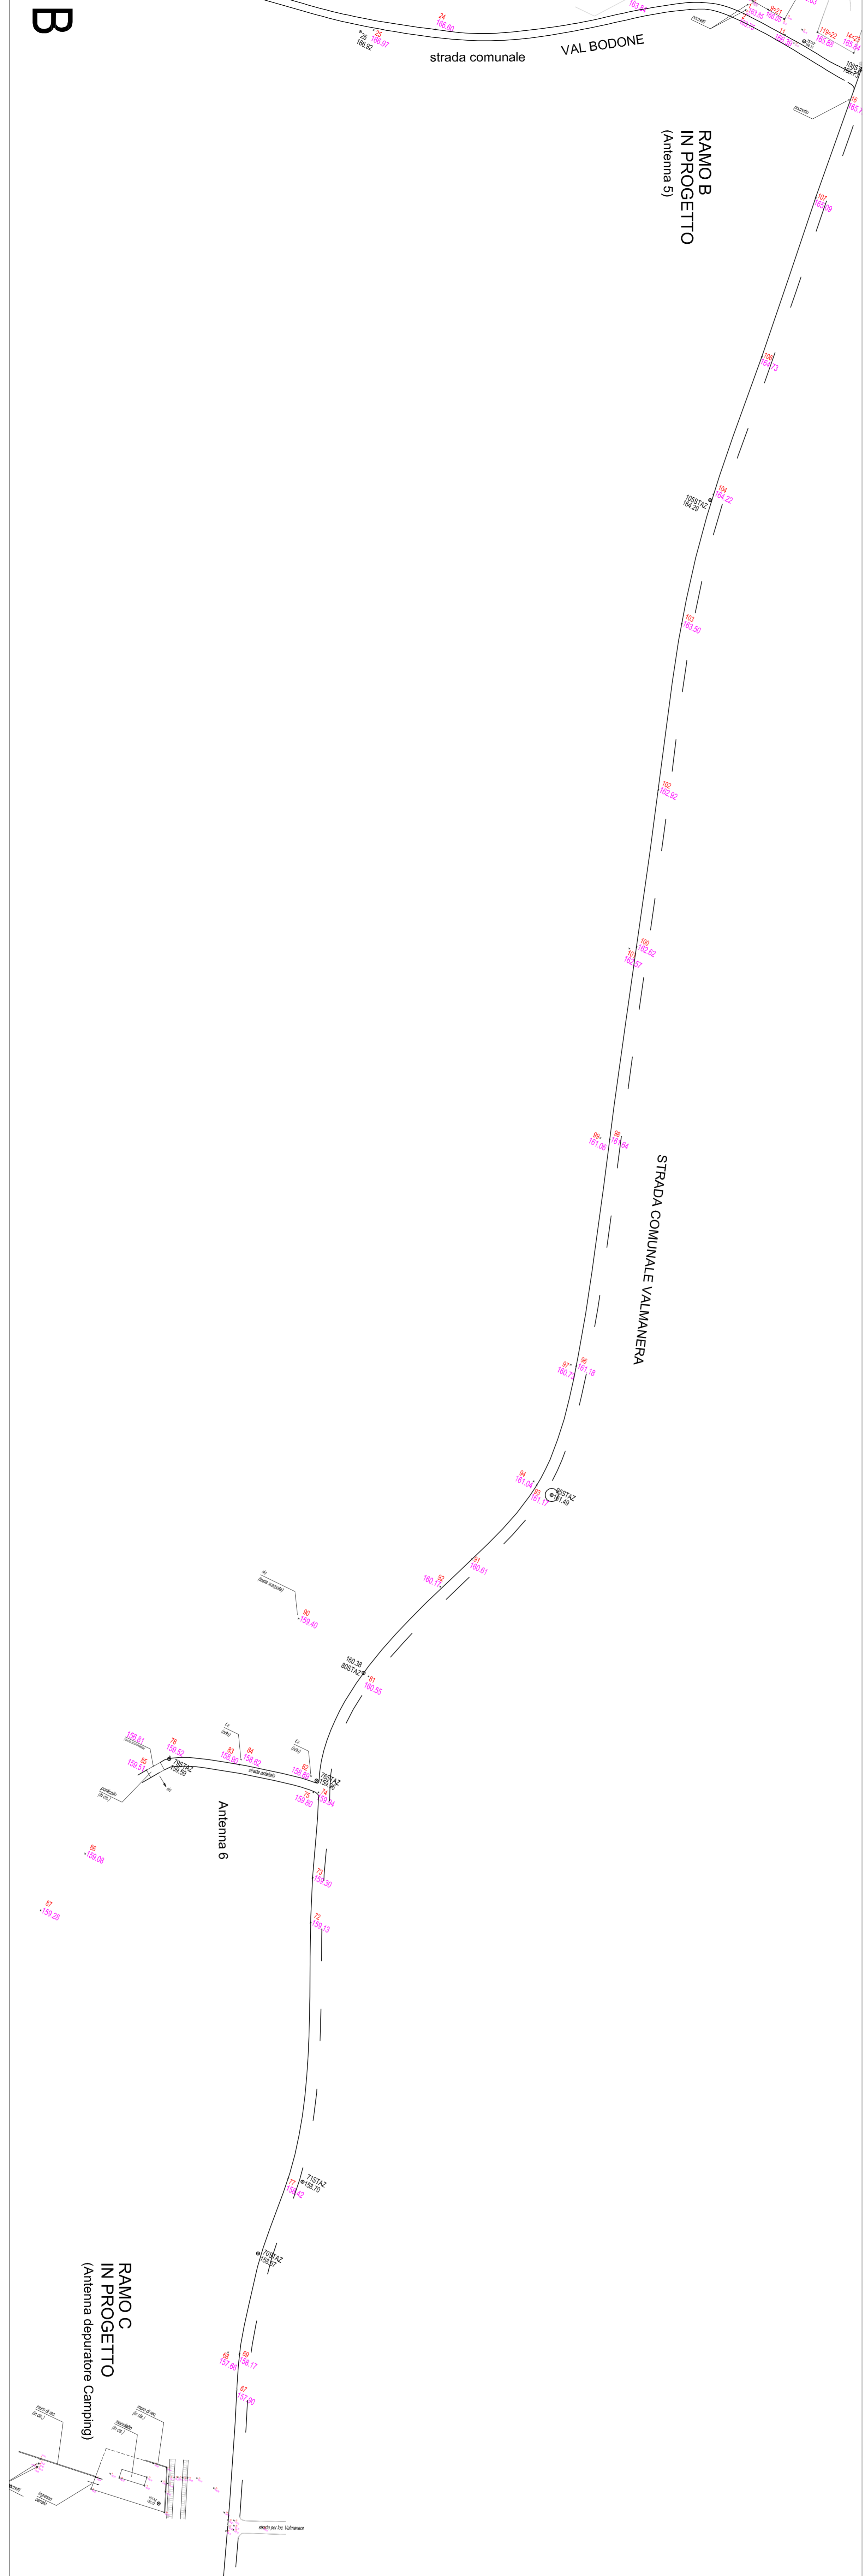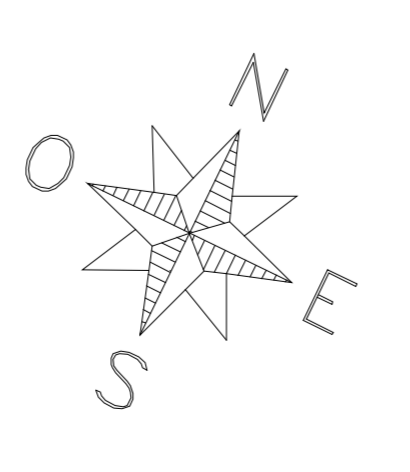

B

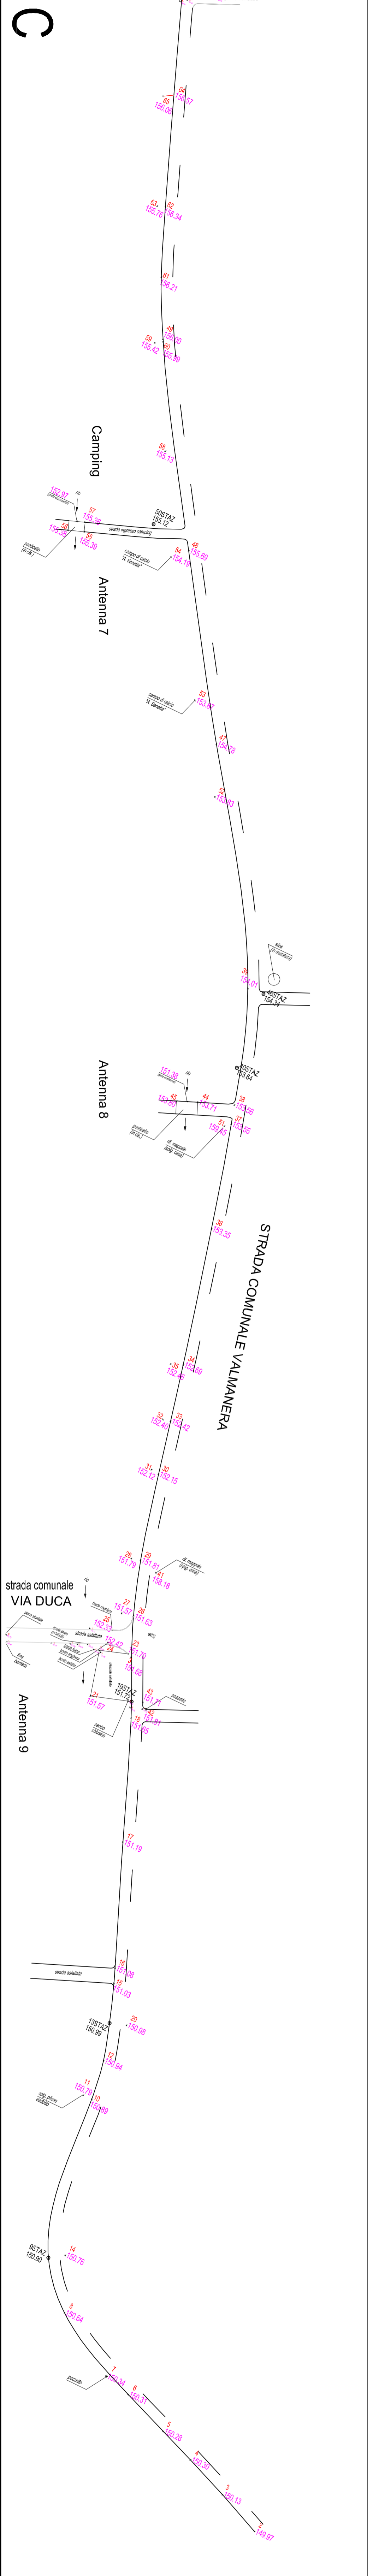

C

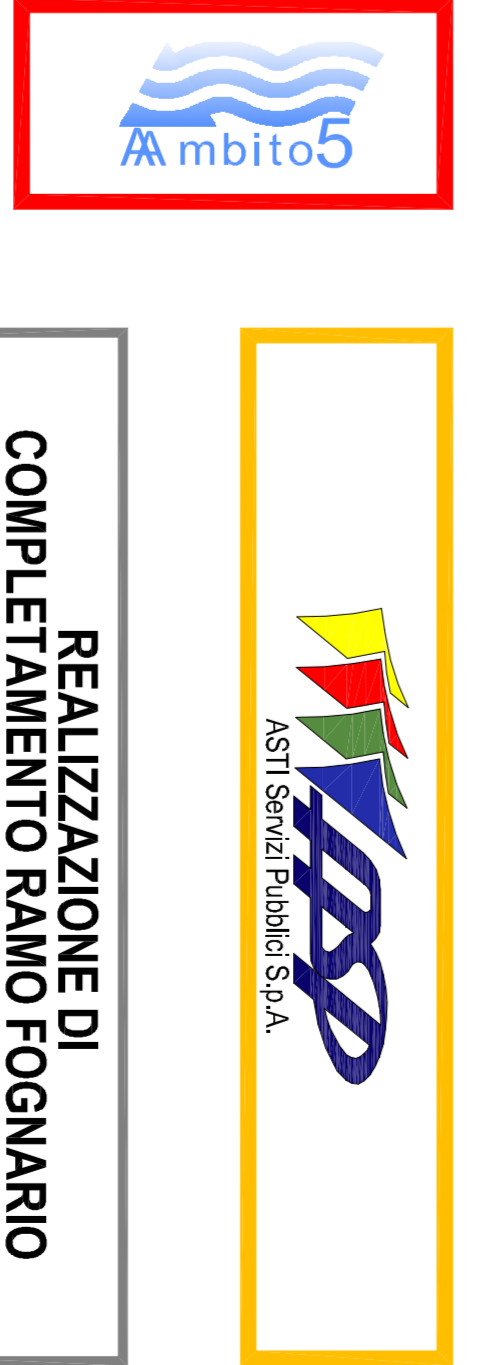

**REALIZZAZIONE DI  
COMPLETAMENTO RAMO FOGNARIO  
DA CERTOSA SINO A VALMANERA**

**RILIEVO**

**PROGETTO ESECUTIVO**

<b>Progetto:</b>		<b>1:111</b>	
- Studio di fattibilità; - Diagrammi DATTI - Impianto		- Valutazioni; - SNT - SNTG (Valigie ALI)	
- C.C. (C.C. 198) - C.C. 198/2008 (Strada di Servizi)		- C.C. 198/2008 (Strada di Servizi)	
<b>Collaboratori alla progettazione:</b>		<b>Conditore:</b>	
<b>Direttore del lavoro:</b>		<b>Ing. Roberto Trinchetti</b>	
<b>Assistenti di ordine:</b>		<b>Ing. Giovanni DATTI</b>	
<b>Coordinatore della sicurezza in fase di progettazione:</b>		<b>Responsabile Aziendale:</b>	
<b>Coordinatore della sicurezza in fase di esecuzione:</b>		<b>Responsabile Aziendale:</b>	
<b>Conditore:</b>		<b>Responsabile Aziendale:</b>	
<b>REV.</b>	<b>DATA</b>	<b>DETTAGLIO</b>	<b>DATA</b>
1.000	15/09	COMPLETAMENTO	15/09/2013
ASSTI SERVIZI PUBBLICI S.P.A.		ASSTI SERVIZI PUBBLICI S.P.A.	

**2**