


**POZZO IDROPOTABILE**

Sezione - Scala 1:25/250

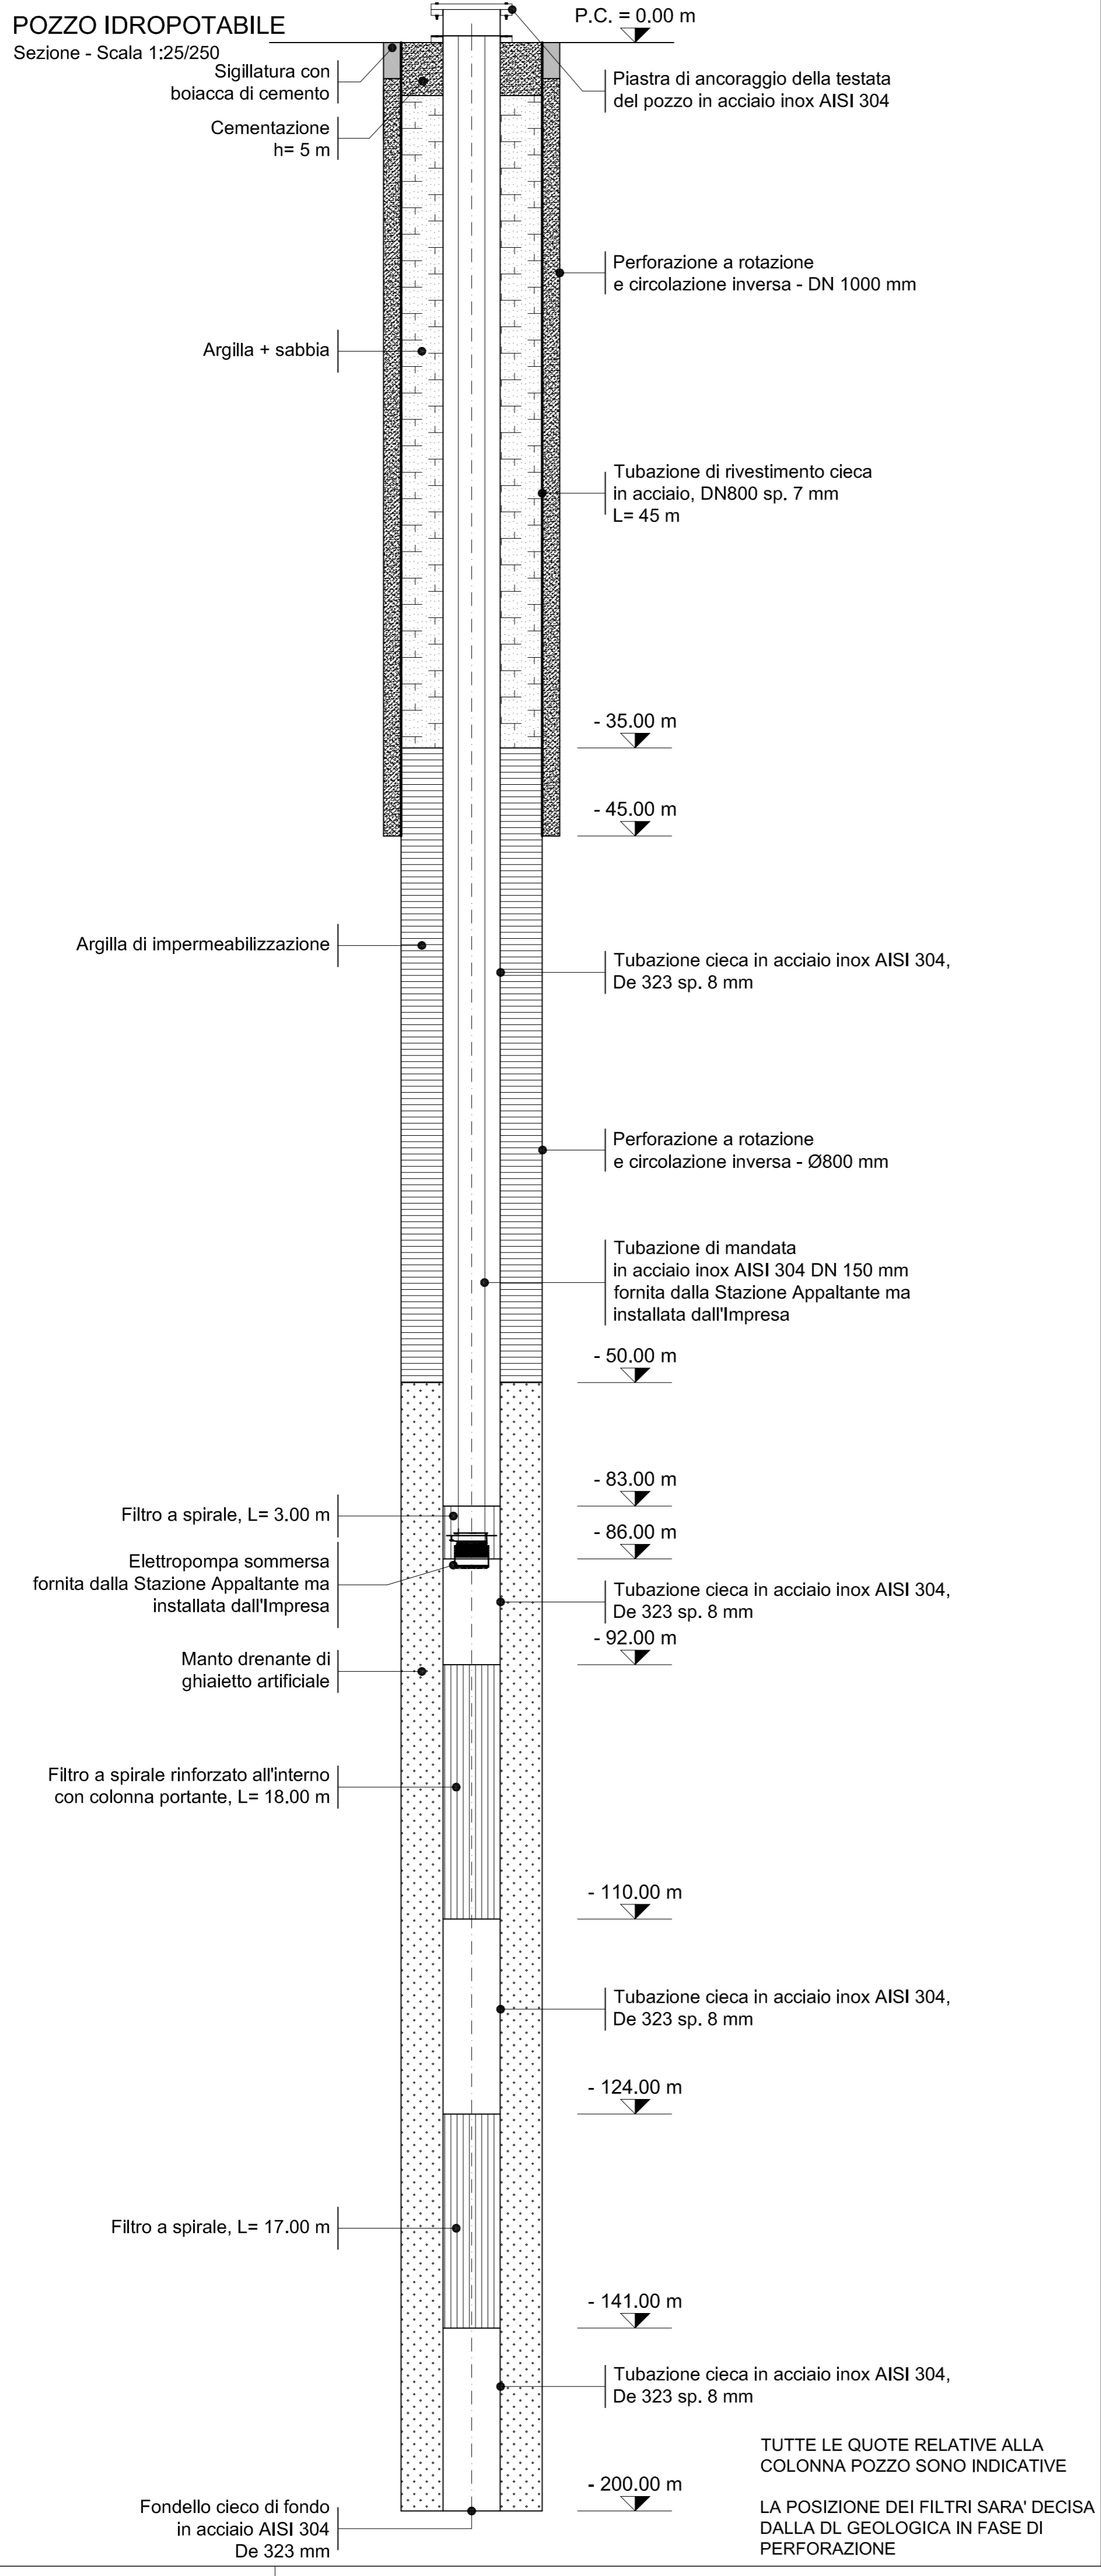

TUTTE LE QUOTE RELATIVE ALLA COLONNA POZZO SONO INDICATIVE  
LA POSIZIONE DEI FILTRI SARA' DECISA DALLA DL GEOLOGICA IN FASE DI PERFORAZIONE



**SOSTITUZIONE POZZO 12 IN LOCALITA' BONOMA DI CANTARANA E REALIZZAZIONE POZZO 12/B**

**OPERE IN PROGETTO**

**PROGETTO ESECUTIVO**

Progettista: Ing. Eloisa Fossati  
 Geologo incaricato: Dott. Geologo Gianfranco Bardighi  
 Collaboratori alla progettazione:  
 Direttore dei Lavori:  
 Assistenti di cantiere:  
 Coordinatore della sicurezza in fase di progettazione: Ing. Giovanni Gatti  
 Coordinatore della sicurezza in fase di esecuzione:  
 Responsabile Aziendale: Ing. Roberto Tamburini  
 Consulenze:



Tavola  
**8**

rev.	data	descrizione	approv.	data
Scale	varie	Codifica dell'intervento CUP I78E21000020005		Data redazione Novembre 2021
FILE DOCUMENTO		Tavola 8		